"GEO-INŻ" Usługi Geodezyjne
Pietrucha Ryszard
Sosnowiec ul.Towarowa 15/5

MAPA DO CELÓW PROJEKTOWYCH
skala 1 : 500

układ współrzędnych : 2000-18
sekcja układ "2000": 6.131.30.04.2.1, 6.131.30.04.2.2, 6.131.30.04.2.3, 6.131.30.04.2.4
wysokościowy poziom odniesienia: Kronsztadt 86

Powiat: Będziński
Jednostka ewidencyjna: 240102_1
Obręb: 0001 Czeladź
Gmina: Będzin
Czeladź, ul. Stanisława Trznadla, działki: 29/7, 29/52, 29/6
Arkusze mapy: 47

LEGENDA
- wodociąg
- kanalizacja
- kabel energetyczny
- gazociąg
- granice działek
- 29/7 – nr działki
- zakres pomiaru
- 278.15 – punkt wysokościowy
- n.u. – nieustalony przebieg
- zakrzewienie
- trawnik
- śm. – śmietnik

WG.6640.624.2017
Wykonał: mgr inż. Kamila Krzysik, mgr inż. Sebastian Kuczek
Data wykonania: 28.12.2017

UWAGA:
Nie wyklucza się istnienia w terenie innych, nie wykazanych na niniejszej mapie urządzeń podziemnych, które nie były zgłoszone do inwentaryzacji lub o których brak jest informacji w instytucjach branżowych.

Mapa powstała z pomiaru bezpośredniego, wektoryzacji mapy zasadniczej oraz wektorowej mapy ewidencyjnej otrzymanych z Ośrodka Dokumentacji Geodezyjnej w Będzinie.

Niniejsza mapa może służyć do projektowania budynków w odległości poniżej 4m od granicy kompleksu działek 29/7, 29/52 i 29/6 z działkami: 29/49, 29/51, 23/76, 23/75 oraz do projektowania powyżej 4m od granicy działki 29/6 z działkami: 27, 23/3, 28/41, 28/40, 28/39, 28/38, 28/37, 28/36, 28/35, 28/34, 28/33, 28/32, 28/31

"GEO-INŻ" USŁUGI GEODEZYJNE
Pietrucha Ryszard
41-200 Sosnowiec, ul. Towarowa 15/5
Tel. 32 363 75 85. Fax 32 778 25 01
Regon 27202805 1 NIP 625-104-11-69

GEODETA UPRAWNIONY
mgr inż. Ryszard Pietrucha
Sw.ad. upr. M. G. P. i B. nr 4373

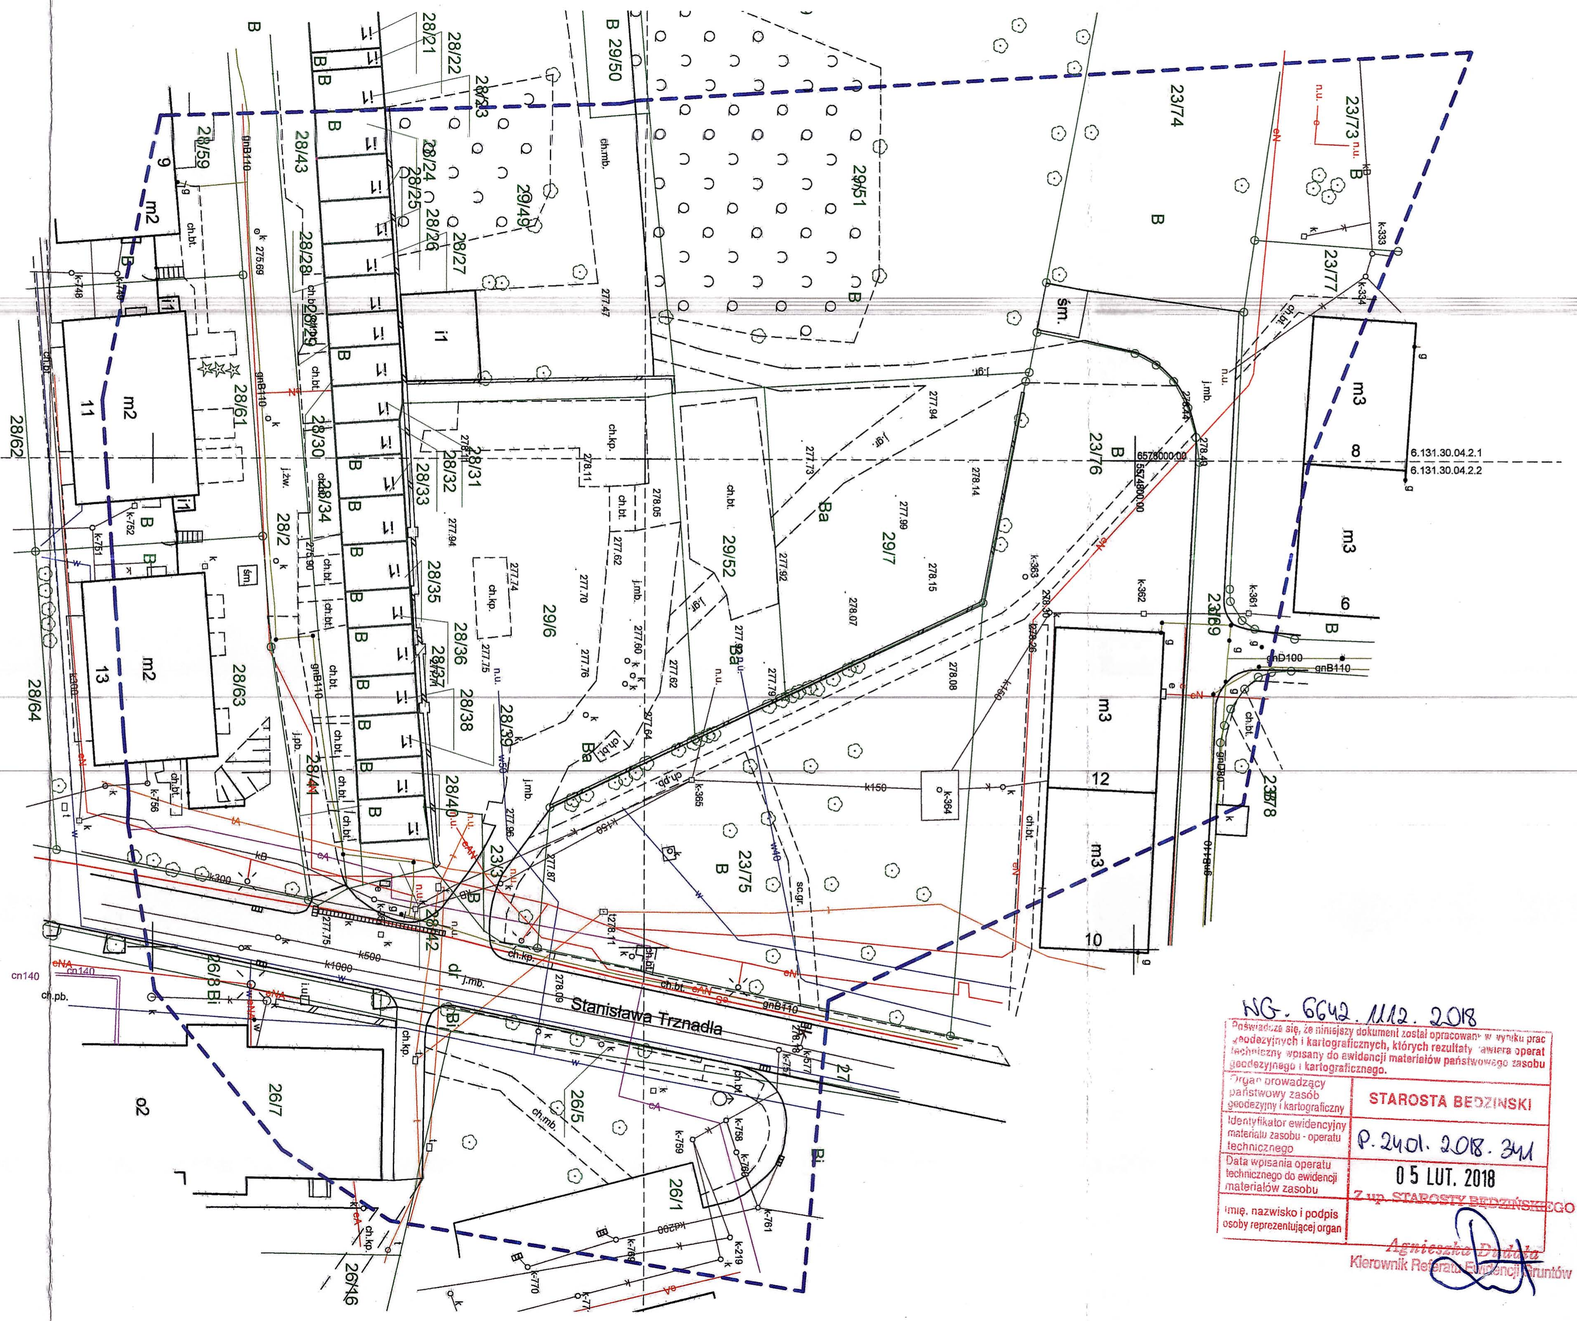

NG. 6642.1112.2018

Poświadcza się, że niniejszy dokument został opracowany w wyniku prac geodezyjnych i kartograficznych, których rezultaty zawiera operat techniczny wpisany do ewidencji materiałów państwowego zasobu geodezyjnego i kartograficznego.

Organ prowadzący państwowy zasób geodezyjny i kartograficzny	STAROSTA BĘDZIŃSKI
Identyfikator ewidencyjny materiału zasobu - operatu technicznego	P.2401.2018.341
Data wpisania operatu technicznego do ewidencji materiałów zasobu	05 LUT. 2018
Imię, nazwisko i podpis osoby reprezentującej organ	Z up. STAROSTY BĘDZIŃSKIEGO Agnieszka Dudka Kierownik Referatu Ewidencji Gruntów